
[illegible]

雷电和过电压(GB10328-92)










9. 模板的构造:






















1.1	本工程基础、基础桩及地基基础采用商品混凝土浇筑。
1.2	本工程基础及基础桩按抗震等级为二级。
1.3	本工程混凝土结构环境类别:室内正常环境为一类,室内潮湿、露天及与土直接接触部分为二a。
结构形式概述:	
2.1	本工程基础为灌注桩钢筋混凝土独立基础,基础设计等级为丙类。基础位于2#地下室,承载力特征值为4200KPa。
2.2	地基经开挖设计验槽,应采用C15混凝土垫层进行验槽。
2.3	为明确特殊设计施工的安全,本工程的基础施工应按特殊要求实行。
2.3	基础桩顶与承台顶面或桩顶面,四周应均匀对称进行,并应满足:1.土方开挖后桩顶面不大于250mm,桩基底部应露出桩顶面不大于300mm,且应满足要求≥90.9%,不得使泥炭、粘土、山土、膨胀土、生活垃圾以及有机质含量大于5%的淤泥土。
结构材料要求:	
3.1	钢筋:(本工程基础桩、基础、桩帽、钢筋采用HRB400E“E”级钢筋)
3.1.1	钢筋的规格应符合《混凝土结构设计规范》GB50010-2015 表9.5.3 表9.5.4 表9.5.5 本圖版均屬本公司所獨有，未經本公司負責人書面許可，任何人不得擅自複製或試用。本圖版經相關
廠主管部門批准後方可生產使用。本圖版經施工圖審查公司審查合格後，不得用於現場施工，僅供參
閱及投資估算、建設運輸之參考。本圖版由相關人員簽字及開封加蓋監圖章和注冊執業章方可有
效。

100


过覆桥墩位置:		
审 定	崔卫华	雷芳野
工程负责人	关 峰	赵 峰
专业负责人	关峰才	关峰才
审 核	关峰才	关峰才
校 对	丁冬磊	丁冬磊
设 计	梁峰	赵峰
图 名: 结构设计总说明		
项 目 编 号	ANHTC-2025-06	
图 则	结 施	日 期
图 号	G-01	2025
版 本	第 1 版	

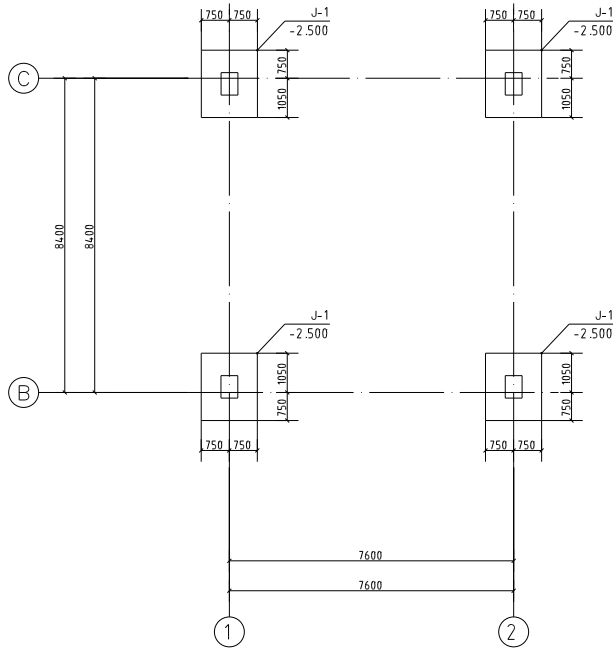

连廊1基础平面图 1:100


说明:

- 本工程基础为独立基础,地基承载力 $f_{ak}=200\text{ kPa}$,基础埋深见基础施工图。
- 本工程采用地下独立基础,基础埋深 $\geq 200\text{ mm}$ 时,应增加基础埋深,宜埋入地下。
- 设计单位应注明基础埋深,如埋深 $\geq 200\text{ mm}$ 时,应注明埋深。
- 当基础埋深 $\geq 2500\text{ mm}$ 时,应注明埋深,1.0m以内埋深。


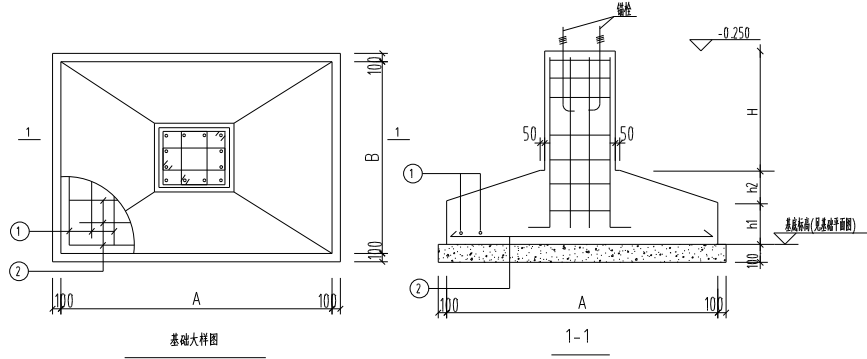


基础尺寸表

基础编号	AxB	底筋规格 ①	底筋规格 ②	h1	h2
JC-1	1800 X1500	$\Phi 14 @150$	$\Phi 14 @150$	350	250

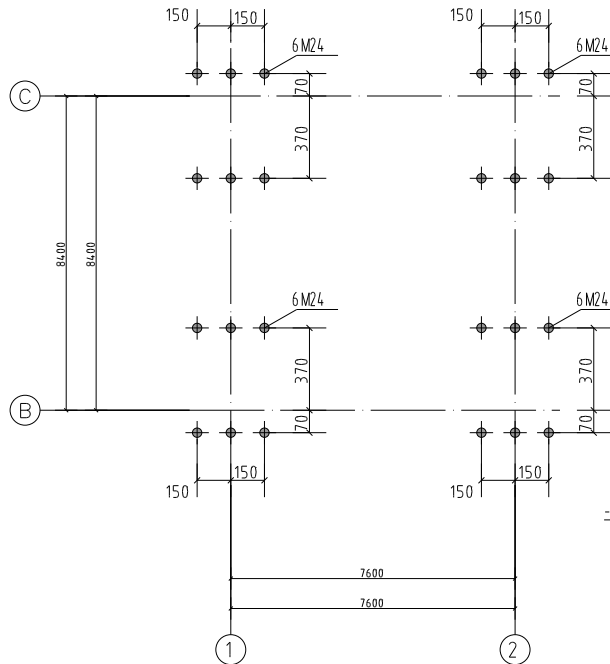

连廊1螺栓布置图 1:100

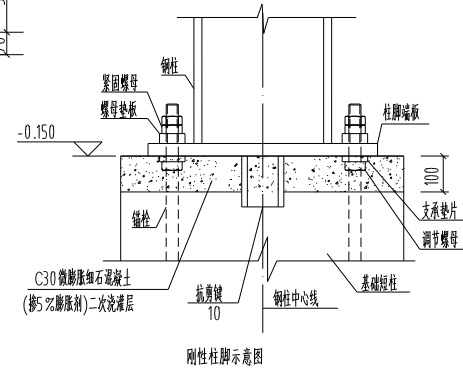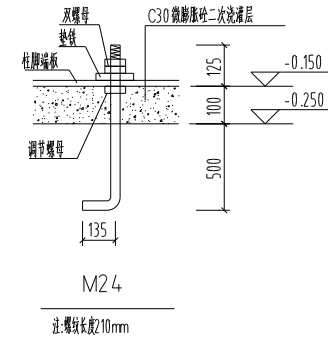

备注:


图纸专用章:

注册建筑师:

工程名称:


子项名称:

连廊2

建设单位:


审 定	审核	审核
工程负责人	周 峰	赵 峰
专业负责人	朱 峰	朱 峰
审 核	朱 峰	朱 峰
校 对	丁 峰	丁 峰
设 计	周 峰	赵 峰


图 名: 基础平面图及基础详图
螺栓布置图

项 目 编 号	ANHCT-2025-06
图 别	结 施
图 号	G-02
版 本	2025
版 本	第 1 版


备注:



图纸专用章:

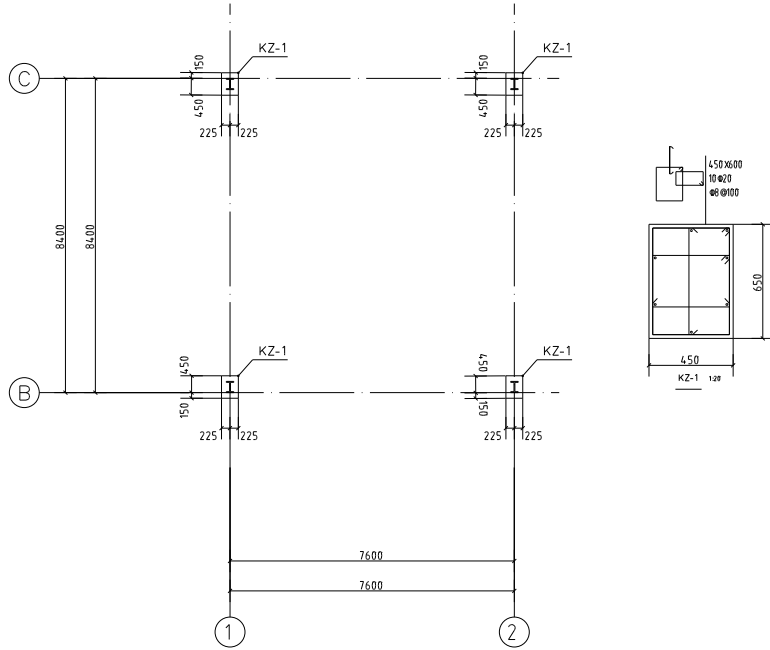

连廊1柱定位图 1:100

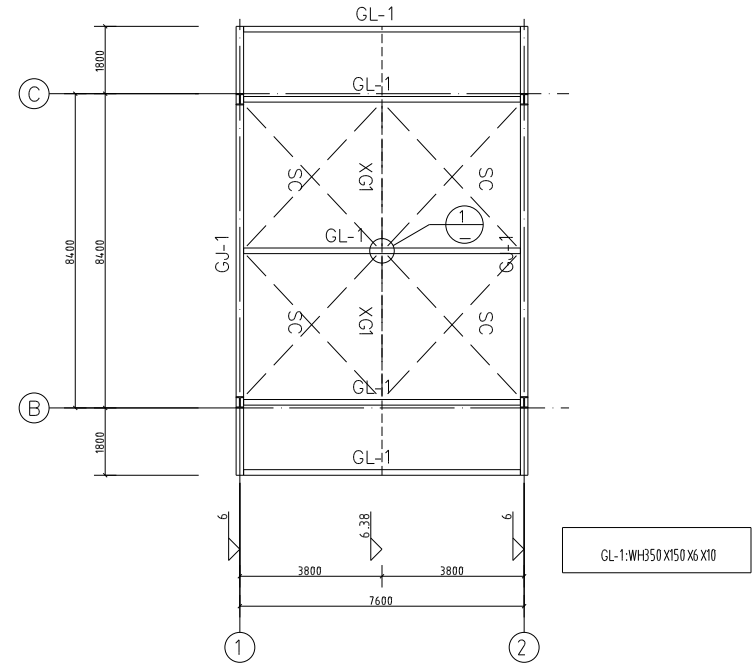

连廊1屋顶结构平面图 1:100

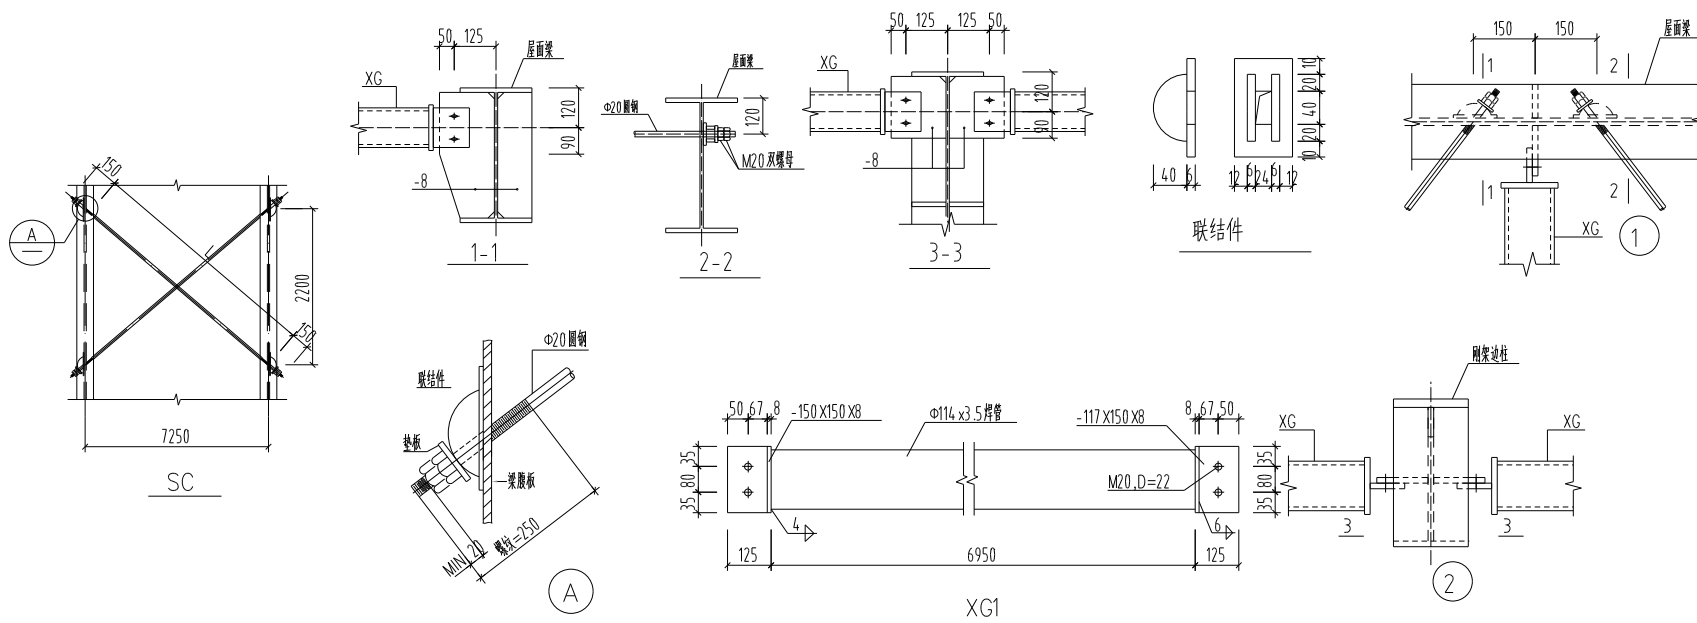

注册师签字:

工程名称:


子项名称:

连廊1

建设单位:



审	定	日期	签字
工程负责人	周	林	赵
专业负责人	陈	林	林
审	核	日期	签字
核	对	丁	林
设	计	日期	签字

图 名: 柱定位图 屋顶结构平面图




项 目 编 号	ANHTC-2025-06
图 别	结 施
图 号	G-03
版 本	第 1 版

项目编号	ANHTC-2025-06	
图 别	结 施	日 期
图 号	G-04	2025
版 本	第 1 版	






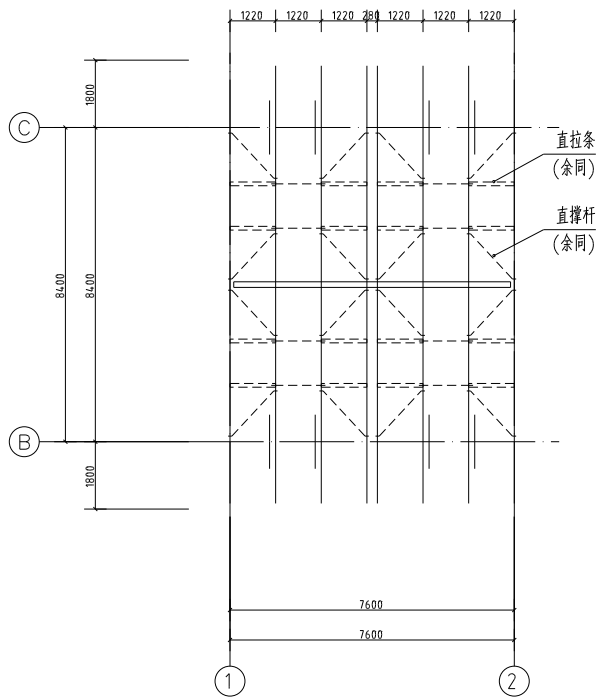


屋顶檩条布置图 1:100

- 注:1. 檩条除注明外均采用C200×70×20×2.0(Q345);
2. 屋面檩条之间均采用热浸镀锌撑杆和镀锌拉条间隔连接;
3. 图中标有“—”的位置设置隅撑,隅撑为L50×4角钢。

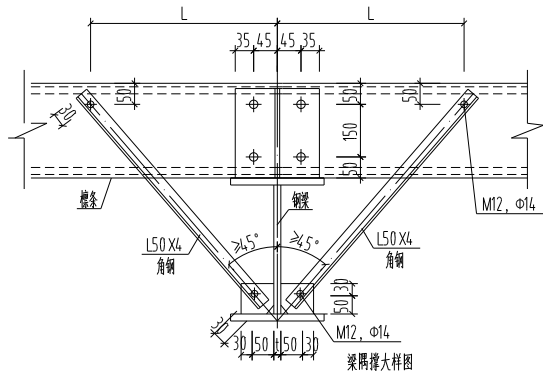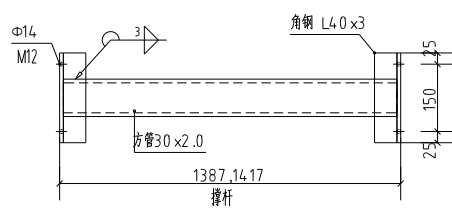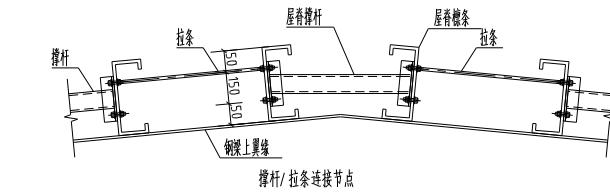

梁隅撑大样图

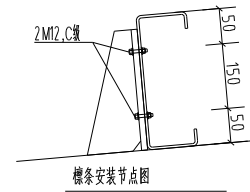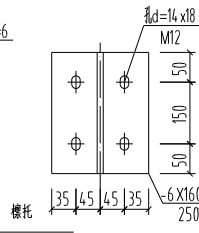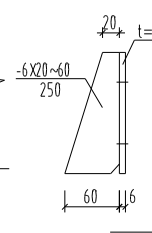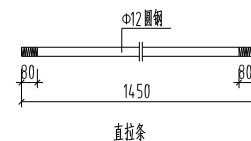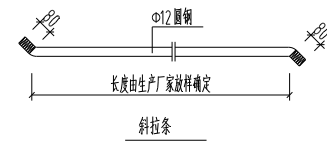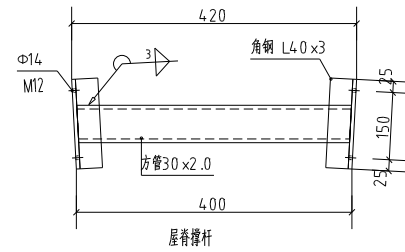

檩条安装节点图

备注:		
图纸专用章:		
注册师执业章:		
工程名称:		
子项目名称:		
建设单位:		
审 定	设计	审核
工程负责人	周 楠	赵 峰
专业负责人	陈 伟	陈 伟
审 核	陈 伟	陈 伟
校 对	丁 伟	丁 伟
设 计	周 楠	赵 峰
图 名: 屋顶檩条布置图		
项 目 编 号	ANHCT-2025-06	
图 别	结 施	日 期
图 号	G-05	2025
版 本	第 1 版	

备注:

本图属中钢公诚设计集团有限公司所有,未经本公司负责人书面许可,任何人不得擅自复制或发表。本图仅供相关人员
设计主管部门使用,不得用于其他用途。本图在工程施工过程中,如发现有不符之处,应及时通知设计,以便
及时变更,不得擅自修改。本图由设计人负责签字及审核,设计人应对其设计质量负责。

图纸专用章:

注册师签字章:

工程名称:

桐城市开远汽车零部件制造产业园项目

子项名称:

连廊


建设单位:

桐城市开远汽车零部件制造有限公司

审 定	审核	审核
工程负责人	周 楠	张 磊
专业负责人	朱 伟	朱 伟
审 核	朱 伟	朱 伟
校 对	丁 伟	丁 伟
设 计	周 楠	张 磊








图 名: GJ-1


项 目 编 号	ANHCT-2025-06	
图 别	结 施	日 期
图 号	G-04	2025
版 本	第 1 版	

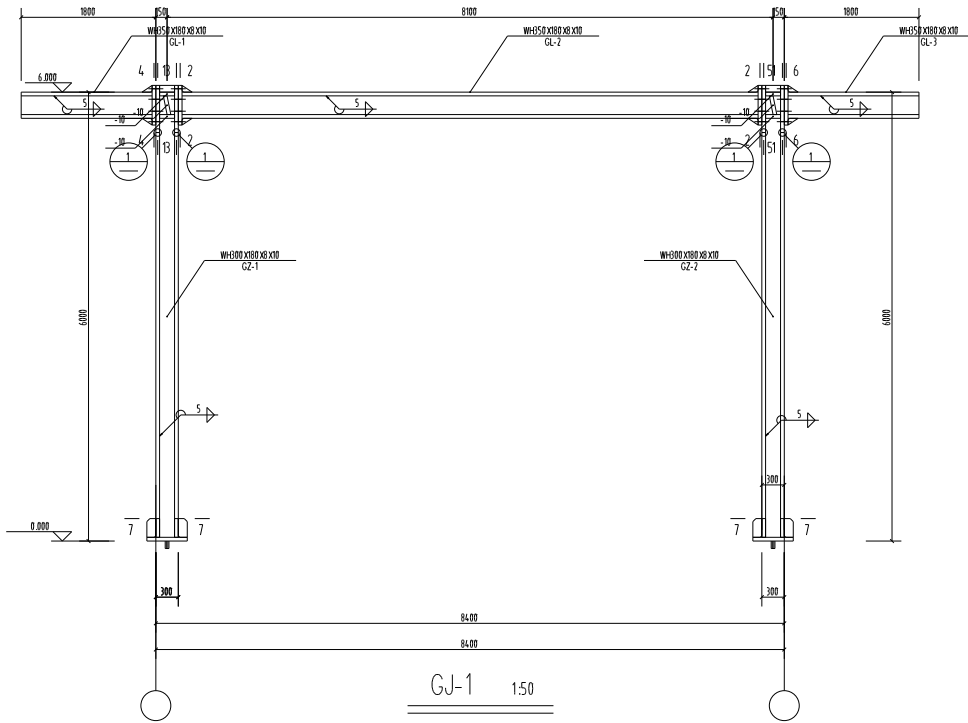

说明:  高强度螺栓  螺栓孔









- 1、本设计按《钢结构设计标准》(GB50017-2017)和《门式刚架轻型房屋钢结构技术规范》(GB51022-2015)进行设计;
- 2、材料:未注明构件均采用Q355B级钢,焊条为E50系列焊条;
- 3、构件的拼接采用S10.9级高强度螺栓摩擦型连接;
- 4、柱脚锚栓采用Q235钢;
- 5、图中未注明的角焊缝最小焊脚尺寸为6mm,一律满焊;
- 6、对接焊缝的焊缝质量不低于二级;
- 7、钢构件的制作和安装需按照《钢结构工程施工及验收规范》(GB50205-2001)的有关规定进行施工;
- 8、未注明的加劲肋及连接板厚度均为8mm,切角均为20mm。
- 9、墙托布置对照墙架布置图。
- 10、隅撑连接板厚度为8mm,位置见檩条布置图、墙架布置图。

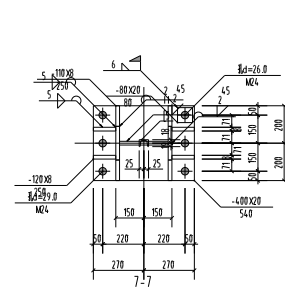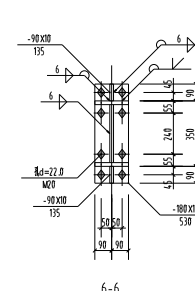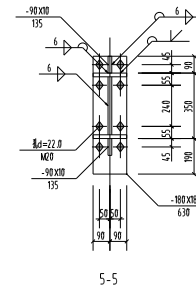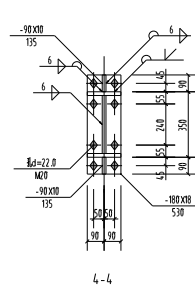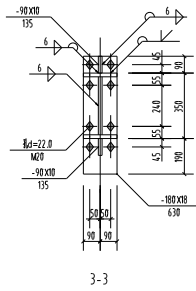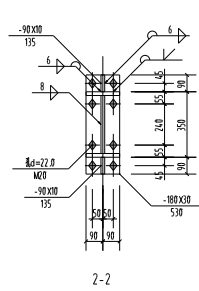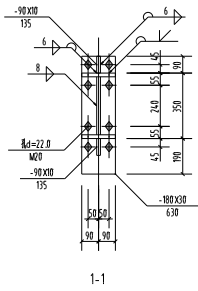

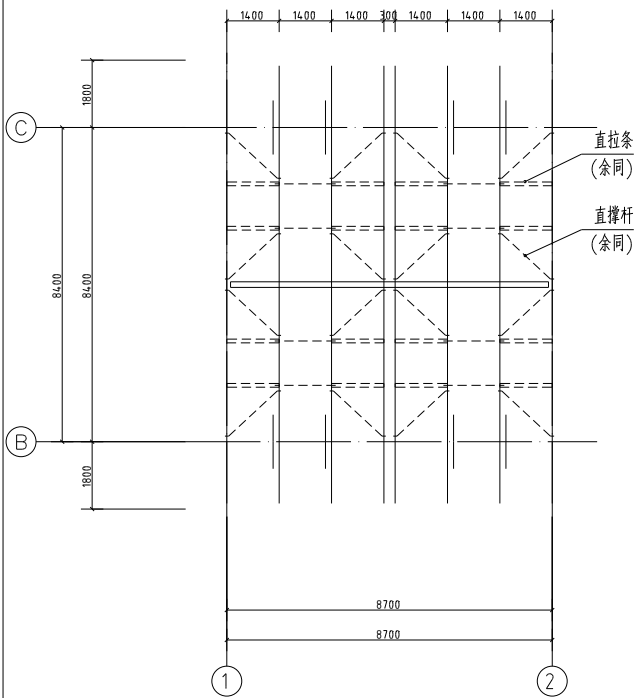

屋顶檩条布置图 1:100

- 注:1. 檩条除注明外均采用C200X70X20X2.0(Q345);
2. 屋面檩条之间均采用热浸镀锌撑杆和镀锌拉条间隔连接;
3. 图中标有“ ”的位置设置隅撑,隅撑为L50X4角钢。

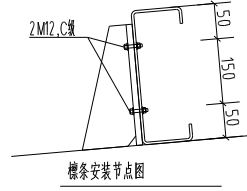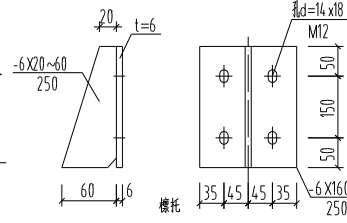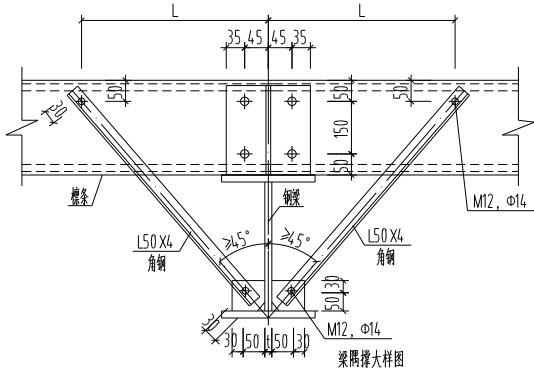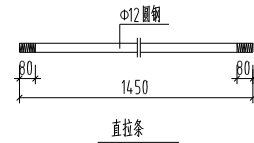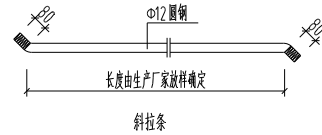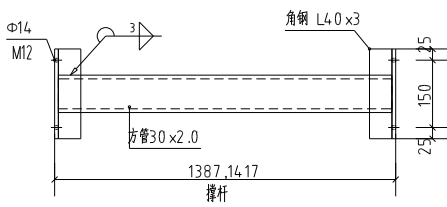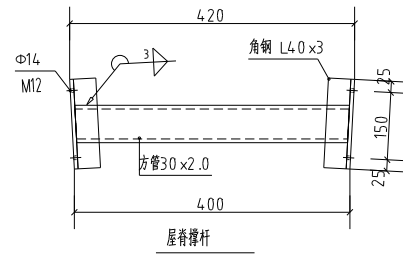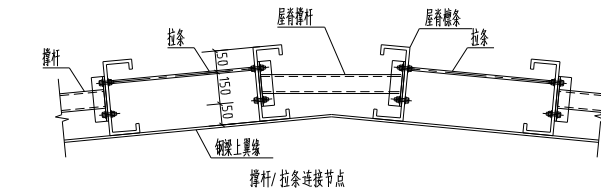

备注:		
图纸专用章:		
注册师执业章:		
工程名称:		
子项目名称:		
建设单位:		
图 名: 屋顶檩条布置图		
项 目 编 号	ANHCT-2025-06	
图 别	结 施	日 期
图 号	G-05	2025
版 本	第 1 版	